


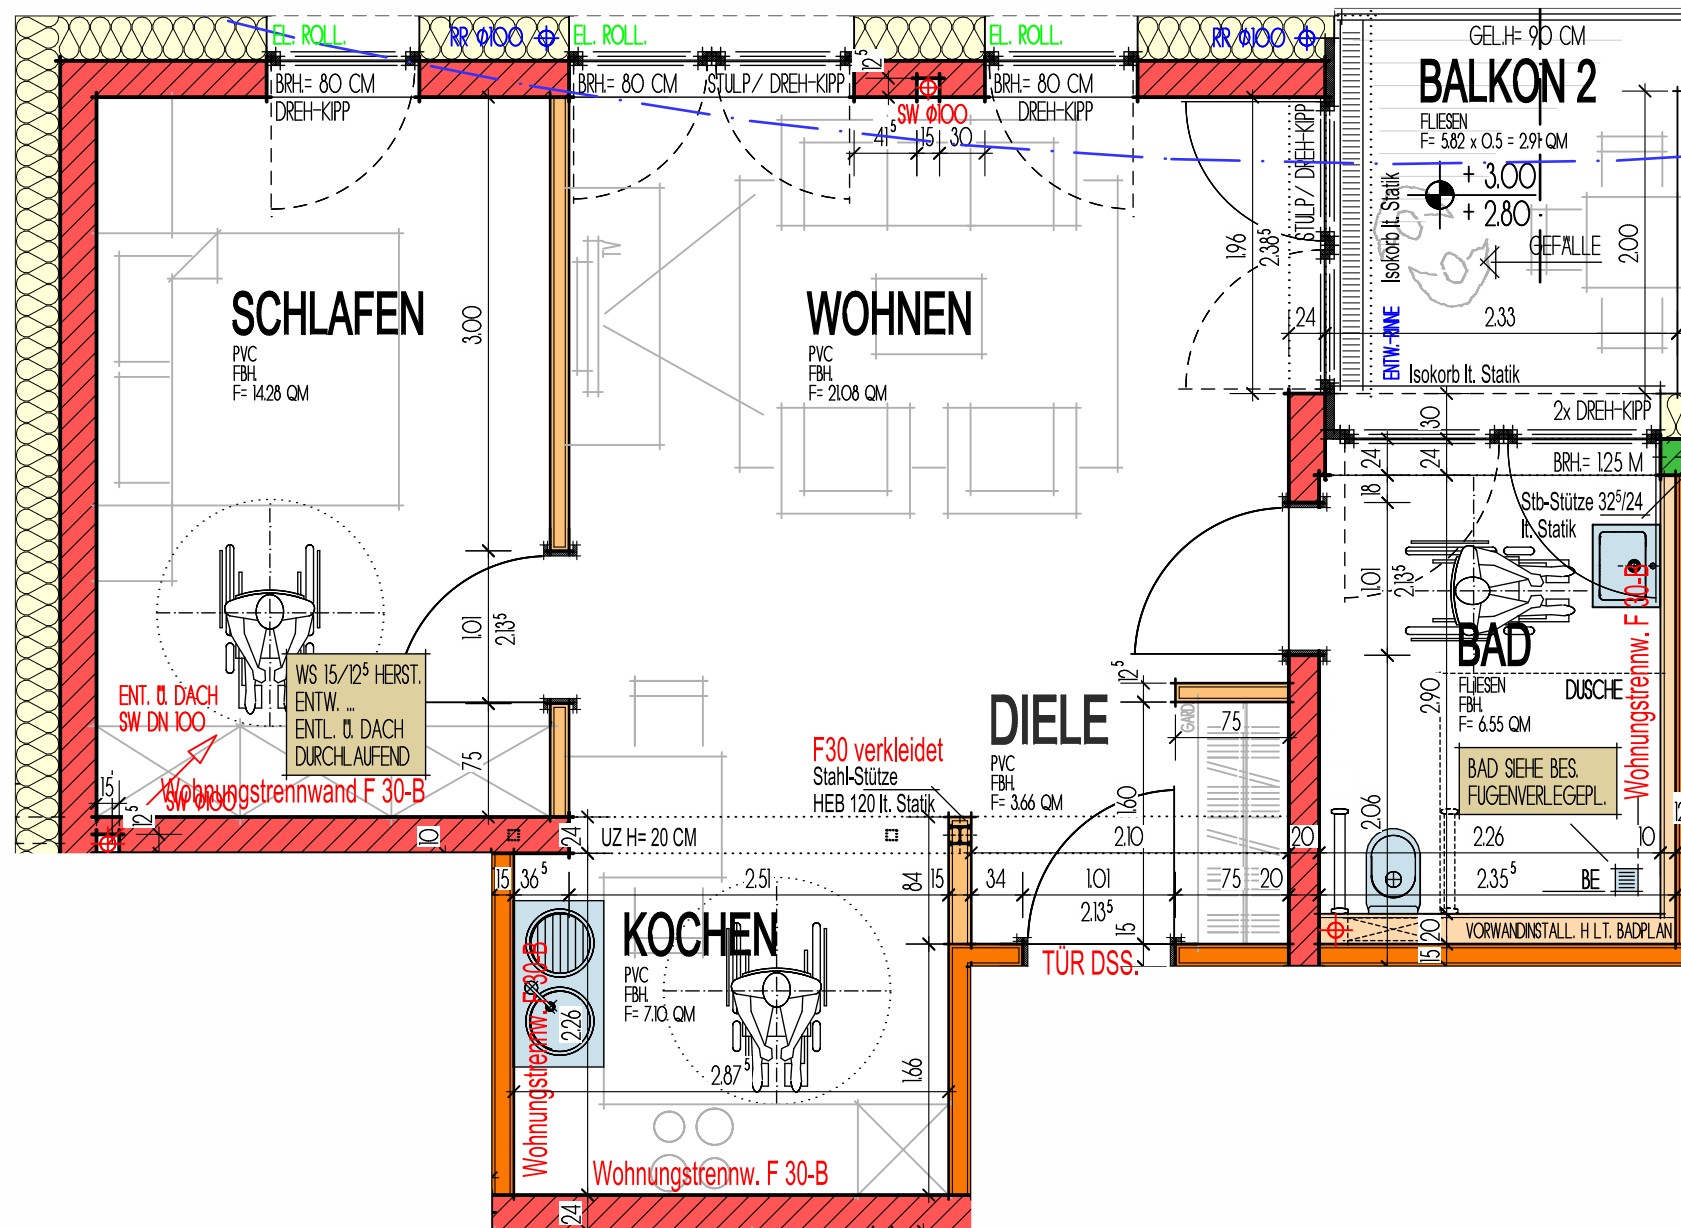

WOHNUNG 2 FLÄCHE WOHNUNG 2 55.58 QM M 1:50

B			
A			
INDEX	ART DER ÄNDERUNG	DATUM	NAME

AUSFÜHRUNGSPLANUNG

PROJEKT	NEUBAU EINER SENIORENBETREUUNG EINSCHL. 6 ALTENGERECHTEN WOHNUNGEN AUF JUNG'S WIES 9 + 11 66265 HEUSWEILER
---------	---

BAUHERR	LANA PFLEGEDIENST & TAGESPFLEGE VERT. D. HERRN RAPHAEL LANA WALPERSHOFER STR. 40 66292 RIEGELSBERG
---------	---

ARCHITEKT	ARCHITEKTENTEAM UDO WINKLER ARCHITEKT AKS AM Wasserturm 5 66265 HEUSWEILER
-----------	---

BAUTEIL	WOHNUNG 2
PROJEKTNR	: 18 07 04
BEARBEITET	: WINKLER U.
GEZEICHNET	: SCHWAIGER/ ARZER
DATUM	: 05.08.2019
M	: 1 : 50
BL.GR.	: 97/ 69
BL.NR.	: WNG 02
DATEINAME	: Werkpl-Hana-gr-50.s12

PLANUNG + BAULEITUNG

architektenteam
udo winkler

Am Wasserturm 5
66265 Heusweiler
Telefon: +496806/85025-0
Telefax: +496806/85025-19
info@architekt-winkler.com
www.architekt-winkler.com