


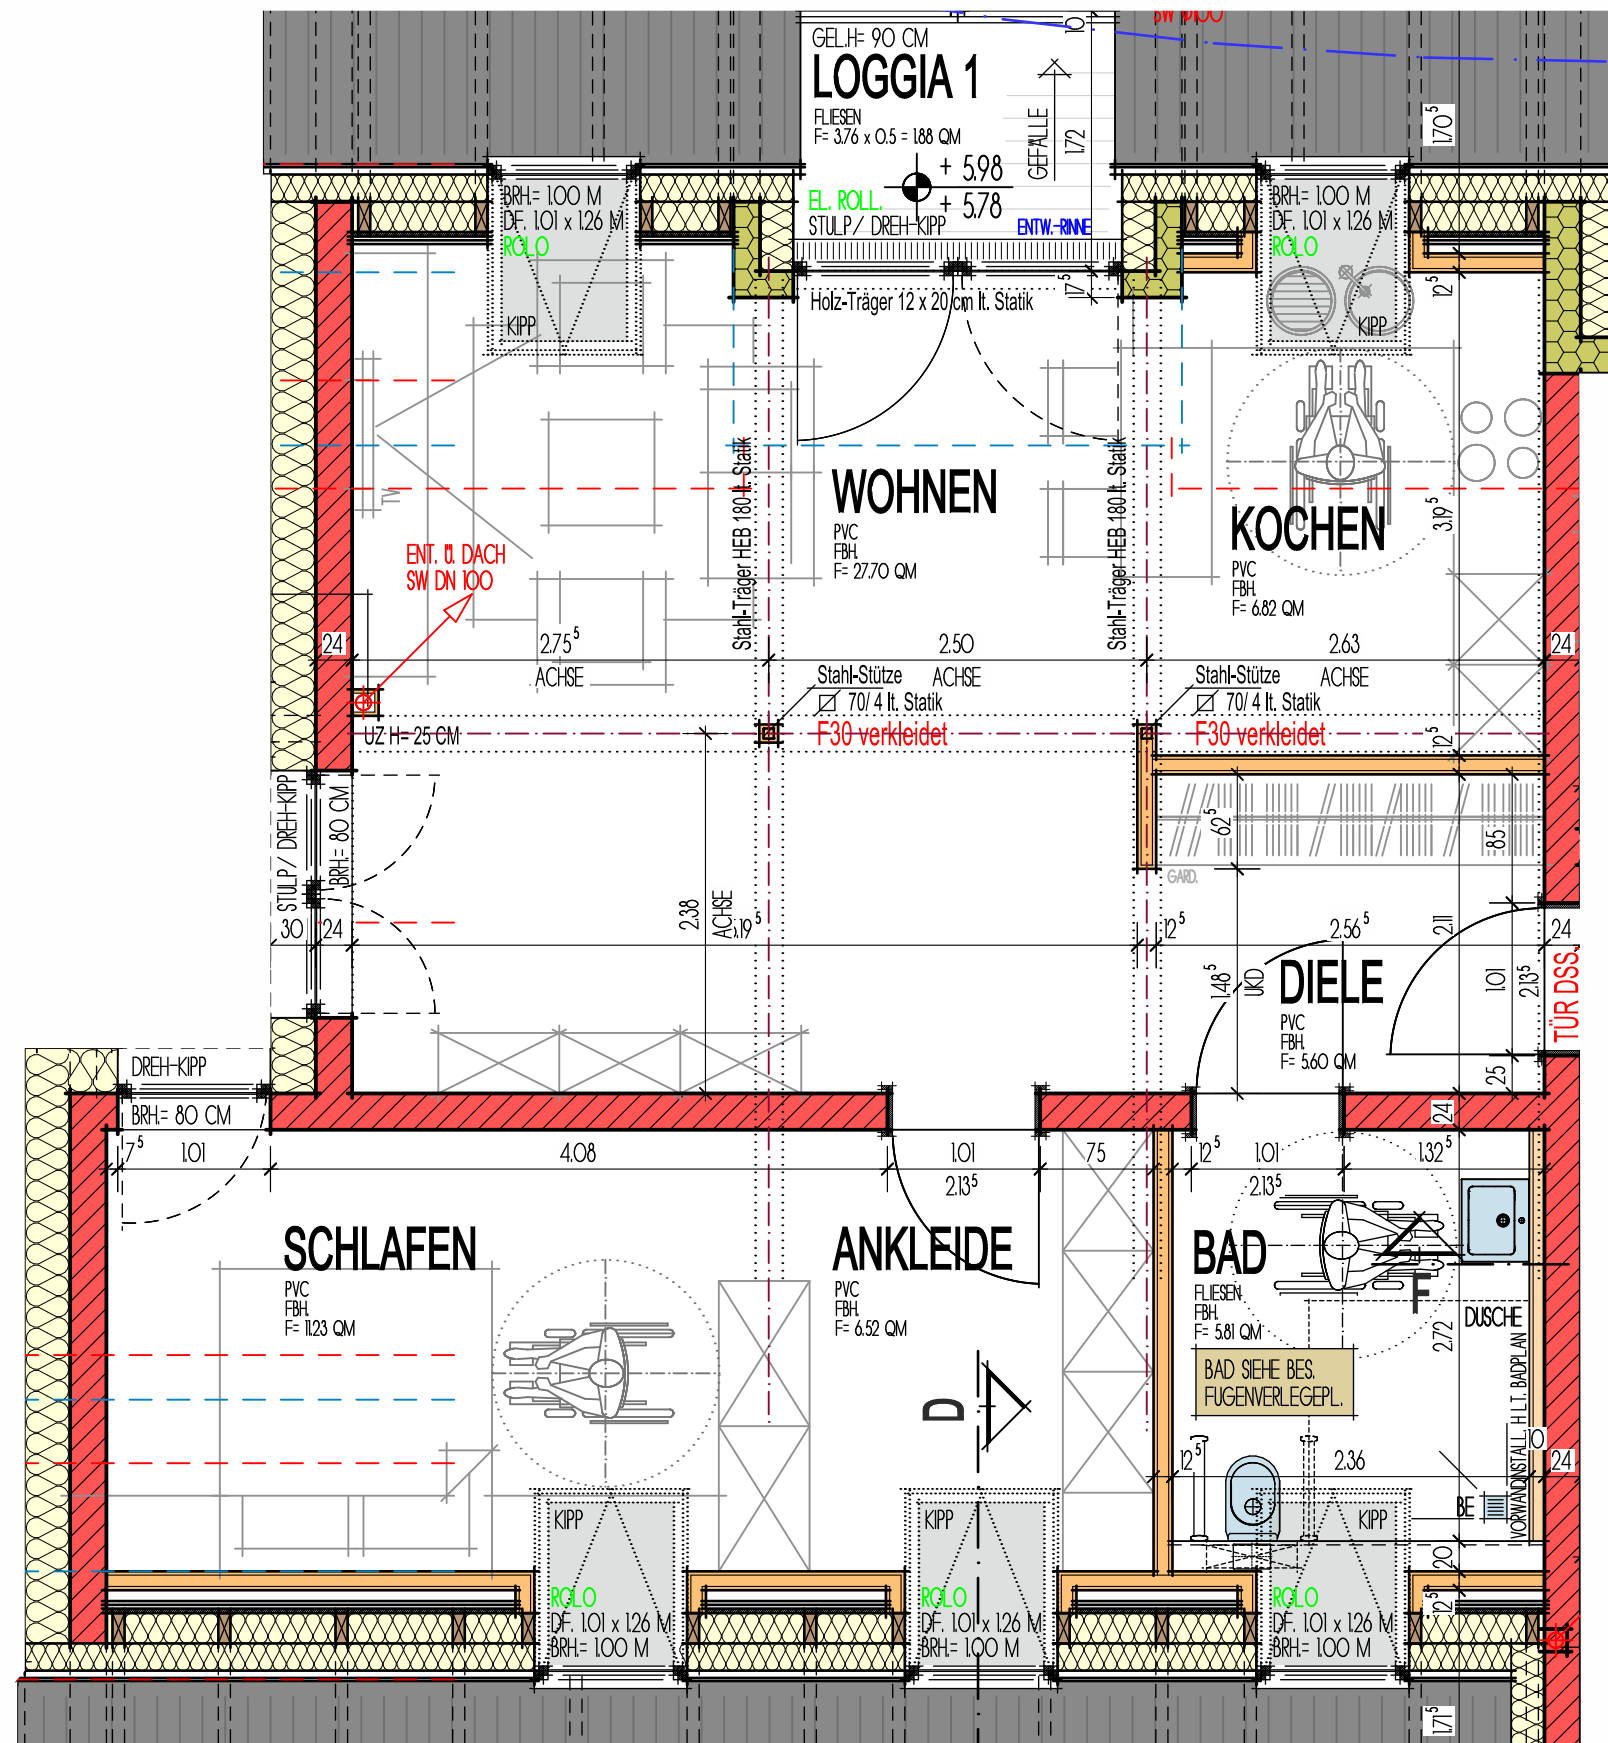

WOHNUNG 5 FLÄCHE WOHNUNG 5 65.55 QM M 1:50

B			
A			
INDEX	ART DER ÄNDERUNG	DATUM	NAME

AUSFÜHRUNGSPLANUNG

PROJEKT NEUBAU EINER SENIORENBETREUUNG
EINSCHL. 6 ALTENGERECHTEN WOHNUNGEN
AUF JUNG'S WIES 9 + 11
66265 HEUSWEILER

BAUHERR LANA PFLEGEDIENST & TAGESPFLEGE
VERT. D. HERRN RAPHAEL LANA
WALPERSHOFER STR. 40
66292 RIEGELSBERG

ARCHITEKT ARCHITEKTENTEAM UDO WINKLER
ARCHITEKT AKS
AM WASSERTURM 5
66265 HEUSWEILER

BAUTEIL	WOHNUNG 5
PROJEKTNR	: 18 07 04
BEARBEITET	: WINKLER U.
GEZEICHNET	: SCHWAIGER/ ARZER
DATUM	: 05.08.2019
M	1 : 50
BL.GR.	: 97/ 69
BL.NR.	: WNG 05
DATEINAME	: WerkpHana-gr-50.s12

PLANUNG + BAULEITUNG

architektenteam
udo winkler

Am Wasserturm 5
66265 Heusweiler
Telefon: +496806/85025-0
Telefax: +496806/85025-19
info@architekt-winkler.com
www.architekt-winkler.com